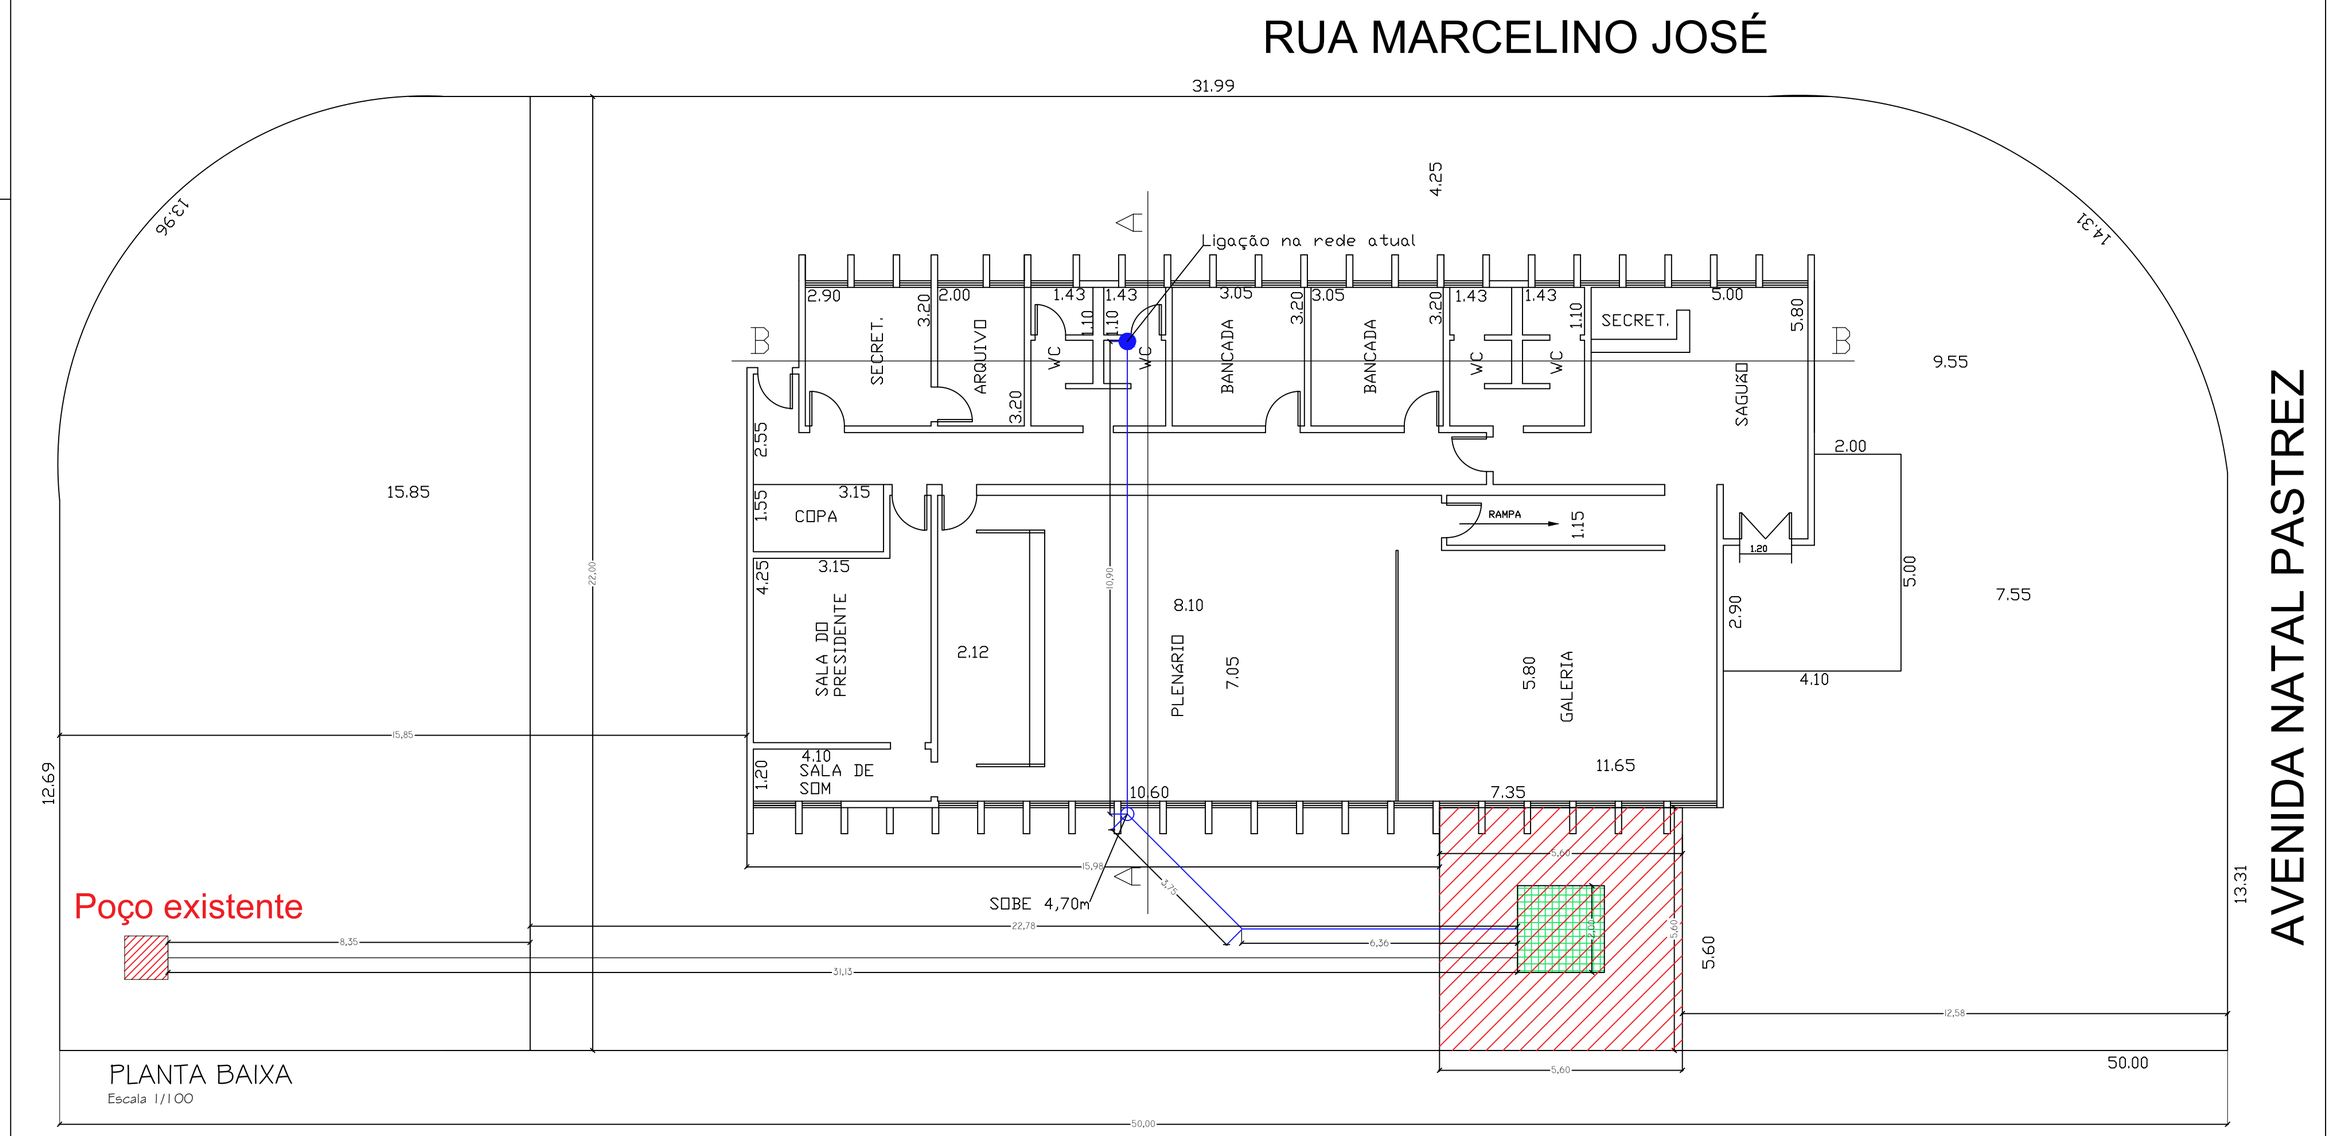

Localização base caixa d'água

Localização aterro

Tubulação

TULIO KITAGAWA VERGAMINE:32981758000144

Assinado de forma digital por TULIO KITAGAWA VERGAMINE:32981758000144 Dados: 2023.04.17 12:52:41 -03'00'

PROJETO		
Assunto: Projeto - Localização dos elementos		
Local: Av. Natal Pastrez, 55 - Jardim Acapulco Guaraci - SP, 15420-000		
Proprietário(s): Câmara Municipal de Guaraci		
Data: MARÇO / 2023	Escala: 1/100	Folha: 01 / 02

ALESSANDRA VELHO
ENG.ª CIVIL - CREA 5060496720
TEL: (17) 9783-0054 - alevelho@hotmail.com

TULIO KITAGAWA VERGAMINE
ENGENHEIRO CIVIL
CREA: 5070451288
tiovergamine@hotmail.com
17 99774-4898